

— granica terenu objętego zgłoszeniem

NAWIERZCHNIE PROJEKTOWANE

— obrzeże chodnikowe 6/2-54,0mb

— nawierzchnia bezpieczna na podbudowie 182 m²

LEGENDA

1. Proj. Nawierzchnia bezpieczna street workout
2. Proj. ogrodzenie strefy
3. Proj. urządzenie dla dzieci - 7 szt
4. Proj. zestaw dla dzieci
5. Istn. park wiejski
- 6.. Istn. budynek Urzędu Gminy
7. Istn. budynek Gminny Ośrodek Kultury
8. Istn budynek usługowy
7. Istn.scena terenowa

Arkusz nr 2

MAPA DO CELOW PROJEKTOWYCH SKALA 1:500

SEKCJA: 1291406.217, 1291406.227, 1291406.237, 1291406.24

1291404.37, 1291404.44

002, Rozdziałca

pow. Proszowice

gm. Rozdziałca

1291406.2, Rozdziałca

woj. małopolskie

Układ adresiela: Kroszno0066

Układ wsp. przelomów: 2000

Sfutylo: zgodna z terenem nr: 24.08.2020r

Wykonad dn. 24.08.2020r

mgr inż. Paweł Gajda


Gardeta Inżynieria

1291404.37, 1291404.44

z zakres:

Nie wykluza się istnienia w terenie innych, nie wykazanych na niniejszej mapie urządzeń podziemnych lub o których brak jest informacji w istniejących branżach. Granicę działek wkarlowano na podstawie danych z ewidencji gruntów. Nie badano obciążzeń słupkami gruntowymi ujawnianymi w kstęgach wieńczących. Mapa może służyć wyłącznie do projektowania obiektów liniowych.

Wykonad niniejszej mapy nie zostało poprzedzone czynnościami ustalenia potrzeb granic

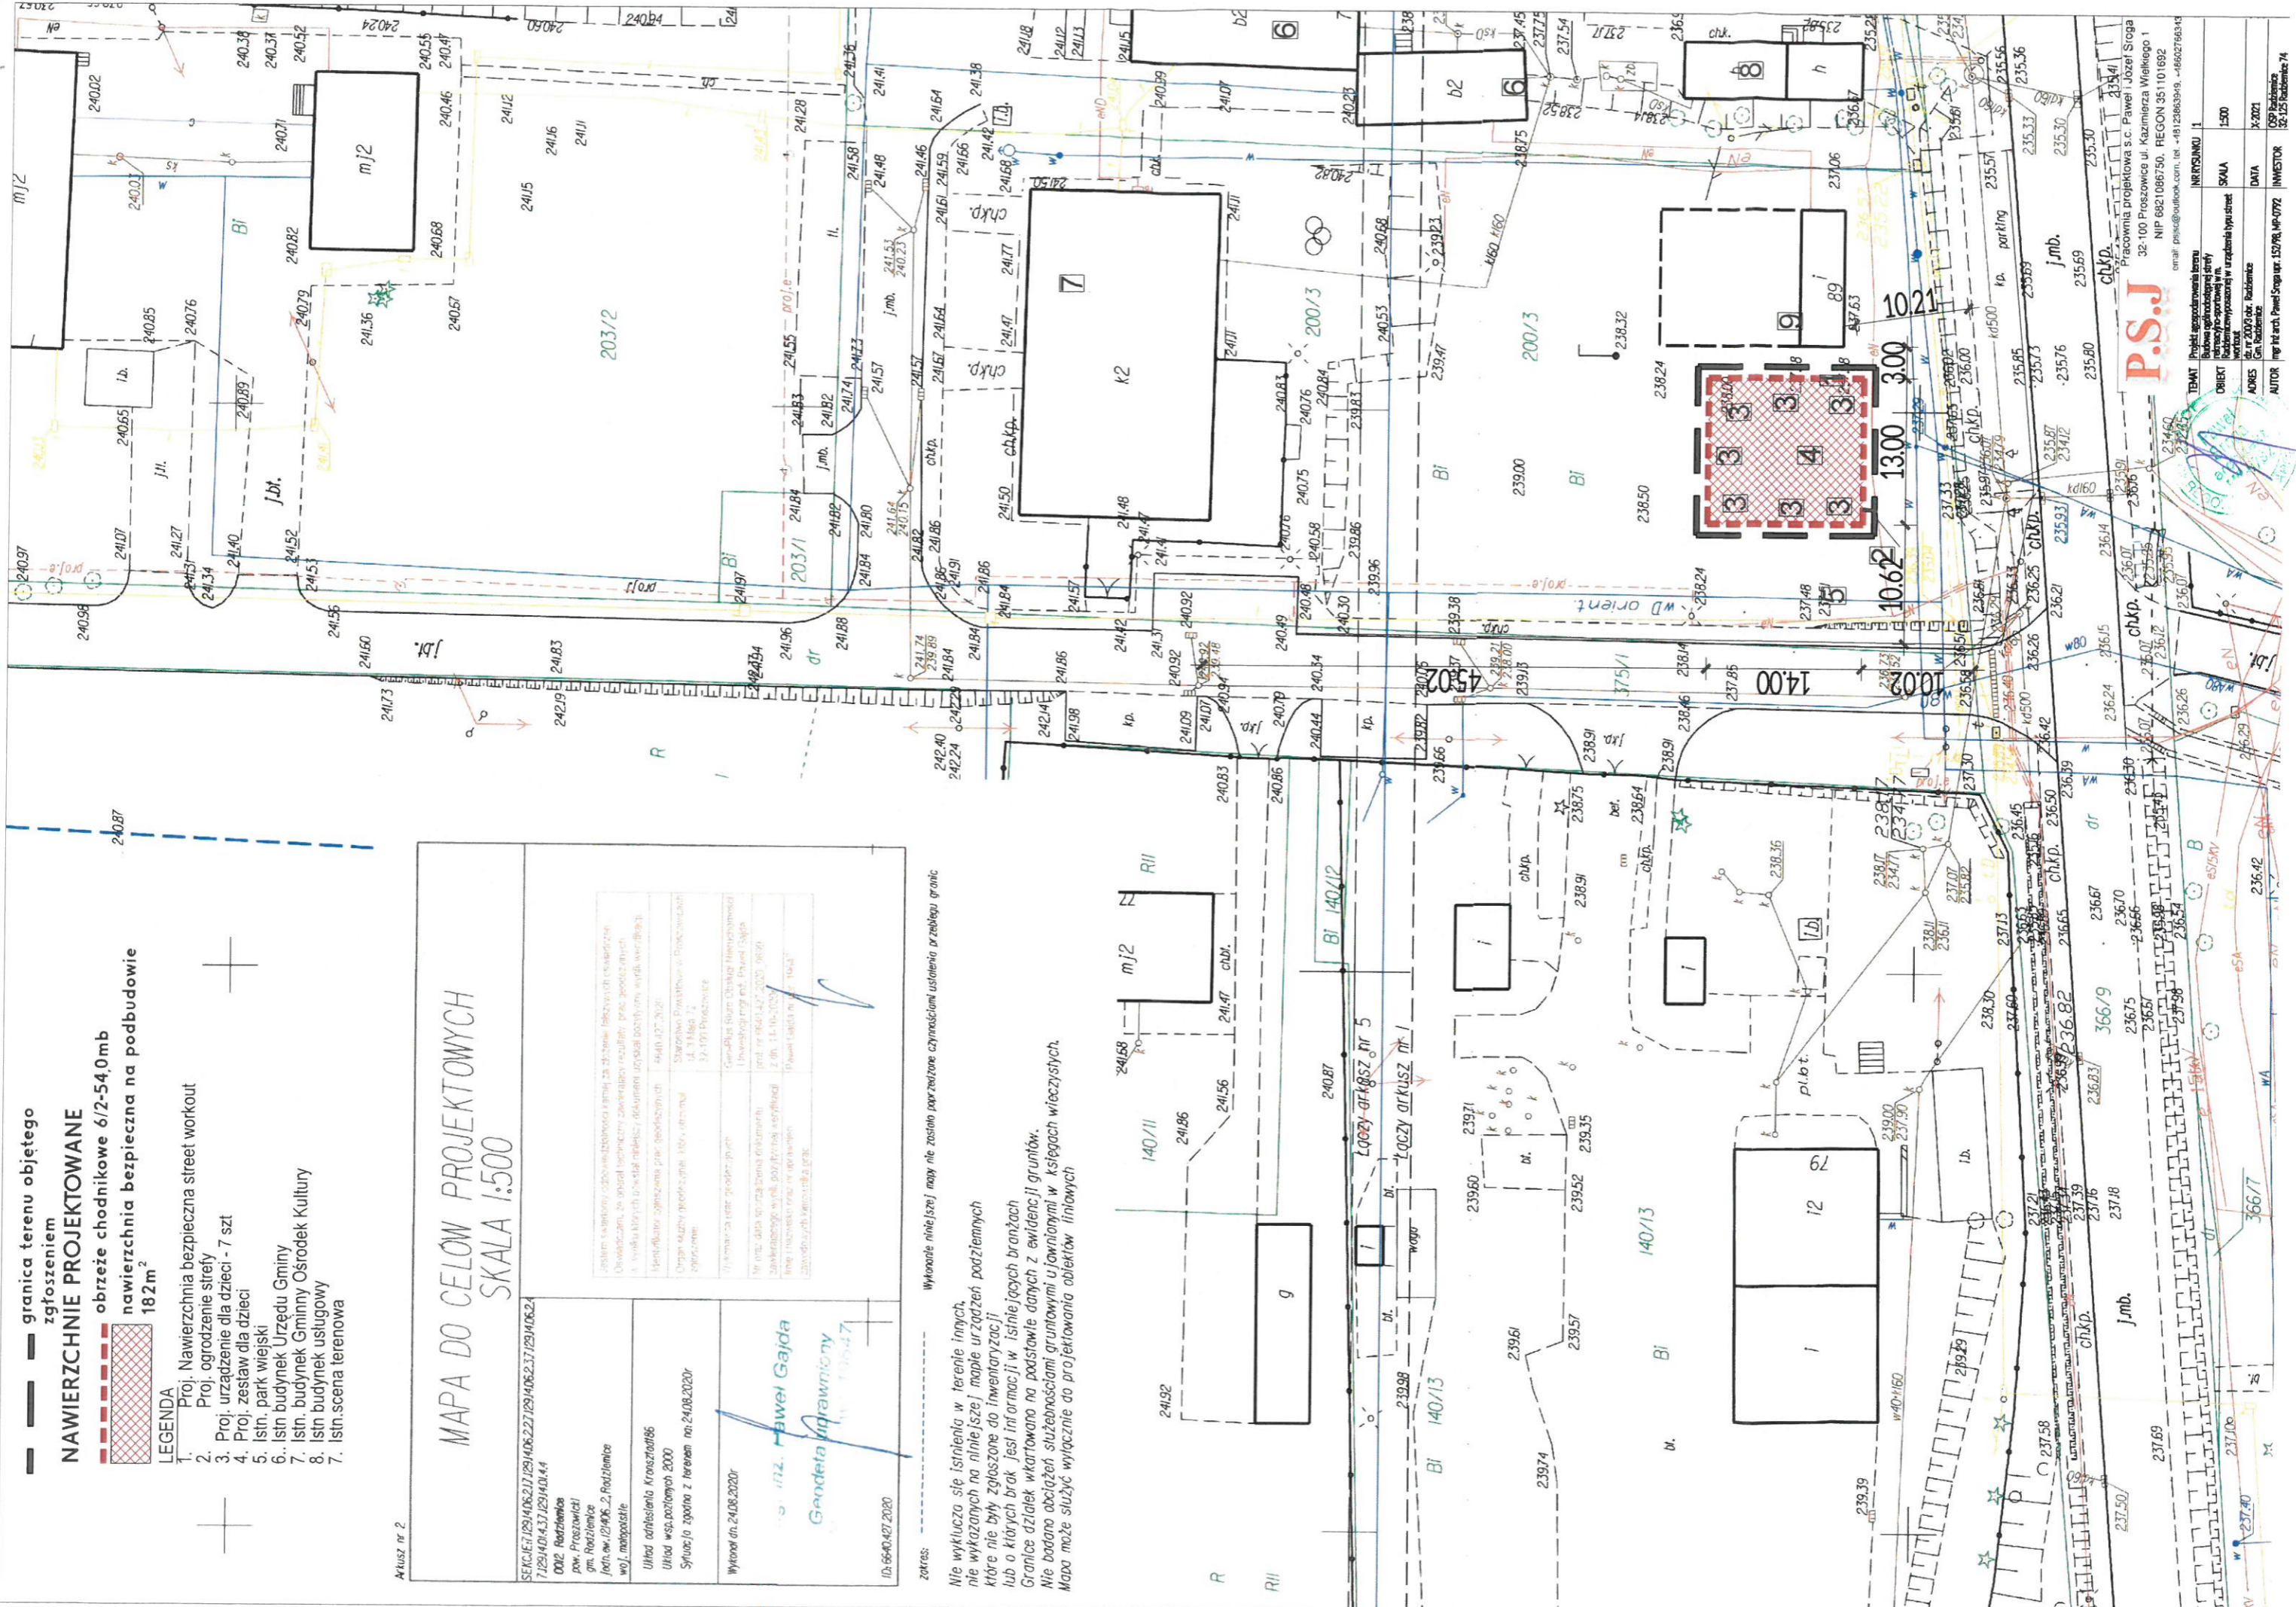

P.S.J

Pracownia projektowa s.c. Paweł i Jolanta Stroga
32-100 Proszowice ul. Kazimierza Wielkiego 1
NIP 6821066750, REGON 351101692
email: pps@outlook.com, tel.: +48123063949, +48602766545

TEMAT	Projekt zagospodarowania terenu
OBIEKT	Bezpieczna nawierzchnia strefy rekreacyjnej w parku wiejskim w miejscowości Proszowice
NUMER	dn. 24.08.2020r. Rozdziałca Gm. Rozdziałca
AUTOR	mgr inż. arch. Paweł Stroga, inż. Jolanta Stroga
INWESTOR	GSP Rozdziałca 125-125 Rozdziałca 74
SKALA	1:500
DATA	24.08.2021