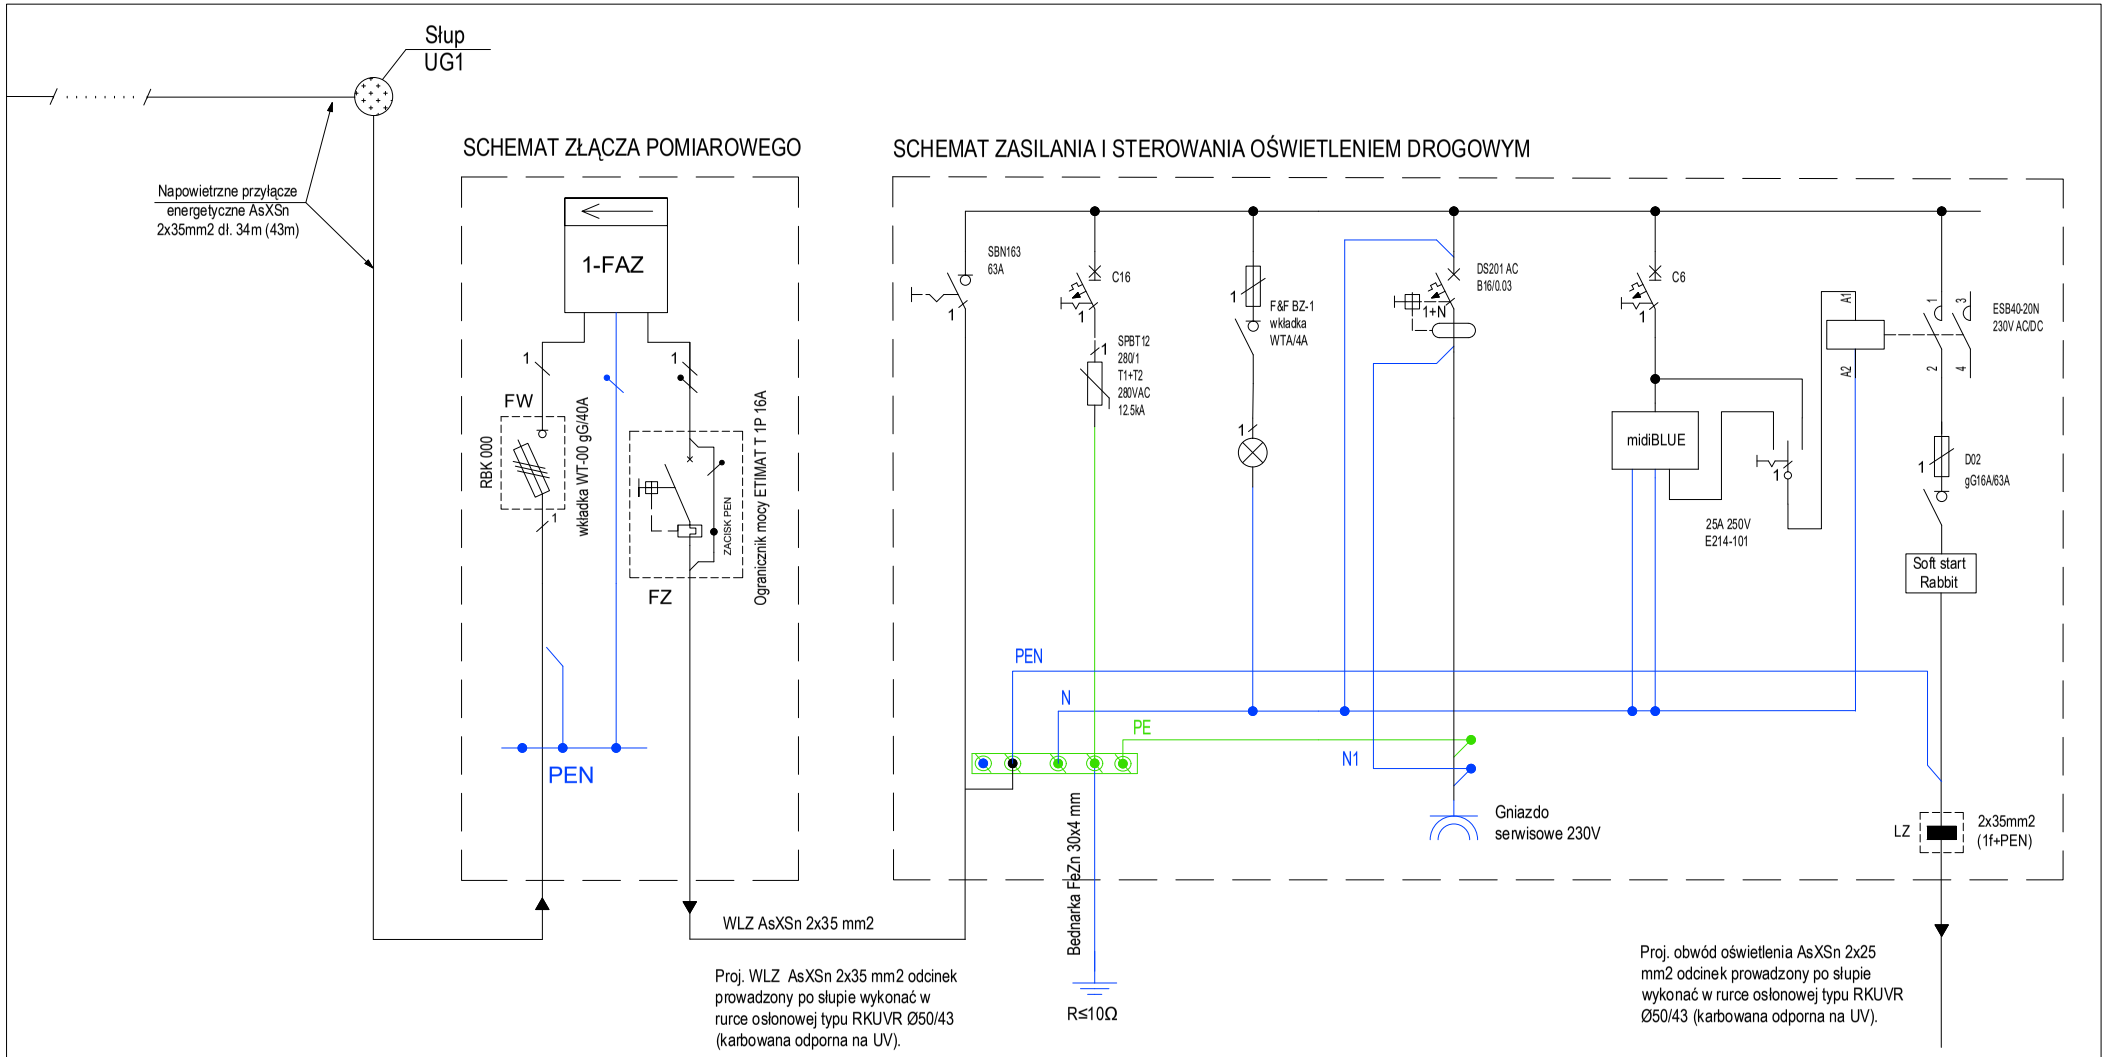

JEDNOSTKA PROJEKTOWA	NAZWA ZAMIERZENIA BUDOWLANEGO / OBIEKTU BUDOWLANEGO	ZESPÓŁ PROJEKTOWY	
www.elplaner.eu, e-mail: biuro@elplaner.eu, tel. +48 501 670 049 ELPLANER – PRACOWNIA PROJEKTOWA SIECI, INSTALACJE, URZĄDZENIA ELEKTRYCZNE I ELEKTROENERGETYCZNE, INSTALACJE TELETECHNICZNE	**Budowa sieci elektroenergetycznej oświetlenia drogowego o napięciu znamionowym nie wyższym niż 15 kV w m. Radziemice** ADRES OBIEKTU BUDOWLANEGO: Dz. nr ewid: 366/6, Obręb: Radziemice, Jedn. ewid. Radziemice	PROJEKTOWAŁ:	**mgr inż. Janusz Ambroziewicz, Upr. Bud. Nr SWK/0048/POOE/06** Specjalność: instalacyjna w zakresie sieci, instalacji i urządzeń elektrycznych i elektroenergetycznych
		OPRACOWAŁ:	**mgr inż. Marcin Możdżeń, Upr. Nr E/1617/103/19 D/1618/103/19**
		SPRAWDZIŁ:	**mgr inż. mgr inż. Artur Wieloch, UPR. BUD. SWK/0093/PWOE/11** Specjalność: instalacyjna w zakresie sieci, instalacji i urządzeń elektrycznych i elektroenergetycznych
FAZA OPRACOWANIA: **PROJEKT BUDOWLANY** NAZWA ELEMENTU PROJEKTU BUDOWLANEGO: **PROJEKT TECHNICZNY**	NAZWA RYSUNKU: **Schemat zasilania i sterowania oświetleniem drogowym**	SKALA: **-/-**	DATA OPRACOWANIA: **12.2023** / NR RYSUNKU: **IE-02**

Rozmiar arkusza: A4