


WIDOK POGLĄDOWY PROJEKTOWANEGO ZESTAWU STEROWANIA OŚWIETLENIEM

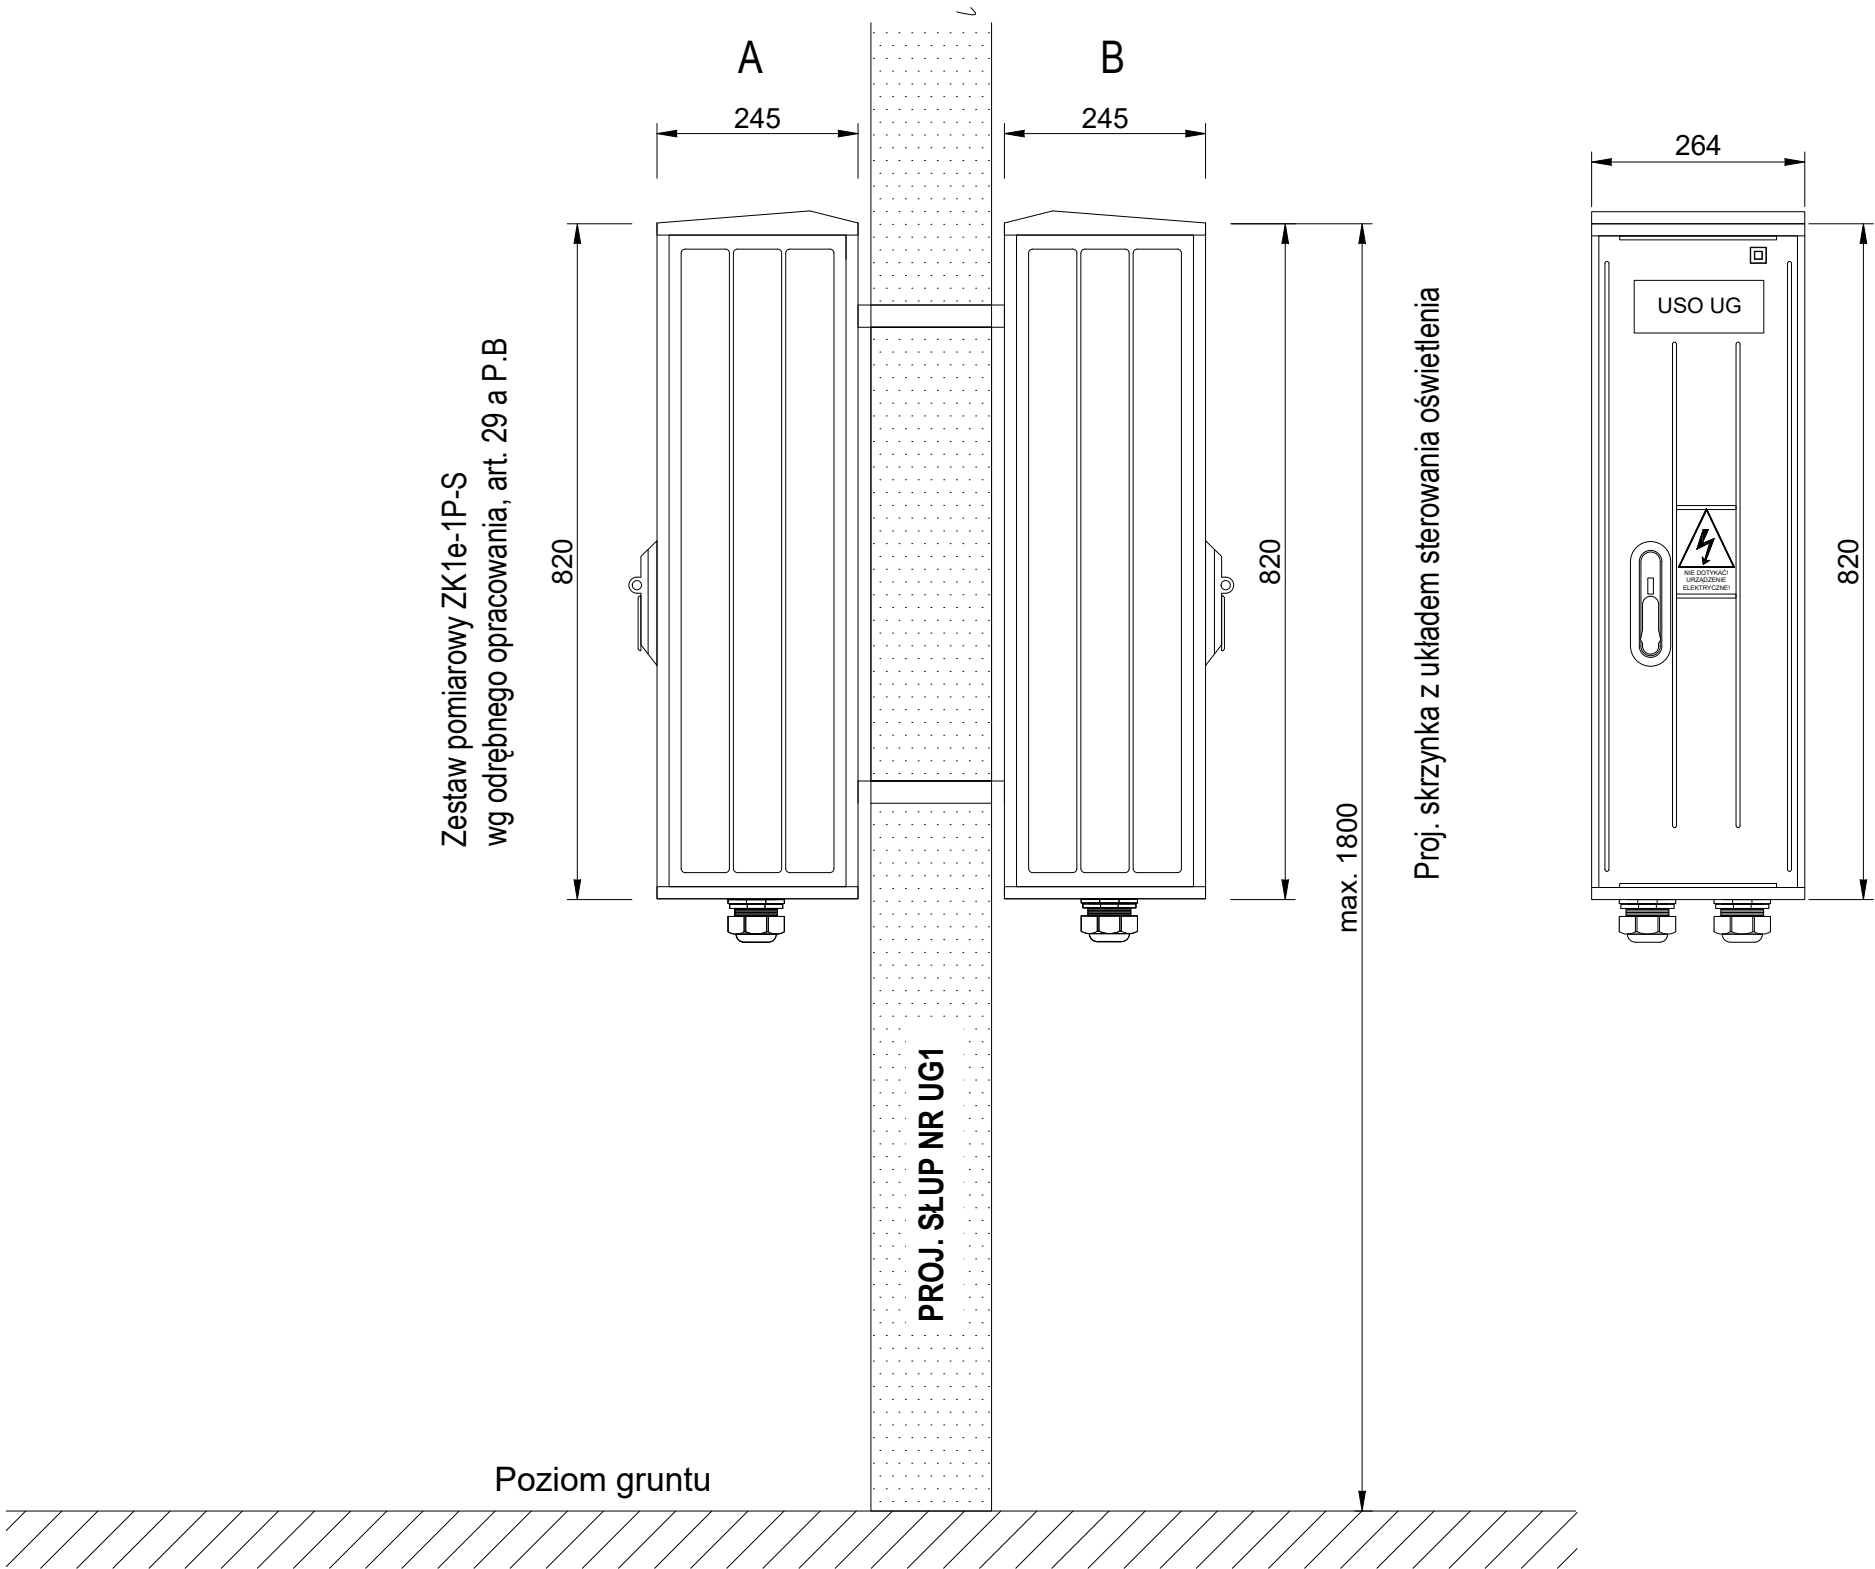

JEDNOSTKA PROJEKTOWA	NAZWA ZAMIERZENIA BUDOWLANEGO / OBIEKTU BUDOWLANEGO		ZESPÓŁ PROJEKTOWY	
www.elplaner.eu e-mail: biuro@elplaner.eu, tel. +48 501 670 049 ELPLANNER – PRACOWNIA PROJEKTOWA SIECI, INSTALACJE, URZĄDZENIA ELEKTRYCZNE I ELEKTROENERGETYCZNE, INSTALACJE TELETECHNICZNE	Budowa sieci elektroenergetycznej oświetlenia drogowego o napięciu znamionowym nie wyższym niż 15 kV w m. Radziemice ADRES OBIEKTU BUDOWLANEGO: Dz. nr ewid. 366/6, Obręb: Radziemice, Jedn. ewid. Radziemice		PROJEKTOWAŁ: mgr inż. Janusz Ambroziewicz, Upr. Bud. Nr SWK/0048/PWOE/06 Specjalność: instalacja w zakresie sieci, instalacji i urządzeń elektrycznych i elektroenergetycznych	
			OPRACOWAŁ: mgr inż. Marcin Możdżen, Upr. Nr E/1617/103/19 D/1618/103/19	
	NAZWA RYSUNKU: PROJEKT BUDOWLANY NAZWA ELEMENTU PROJEKTU BUDOWLANEGO: PROJEKT ARCHITEKTONICZNO-BUDOWLANY		SPRZĄDZIŁ: mgr inż. mgr inż. Artur Wlecho, UPR. BUD. SWK/0093/PWOE/11 Specjalność: instalacja w zakresie sieci, instalacji i urządzeń elektrycznych i elektroenergetycznych	
SKALA:		DATA OPRACOWANIA:	NR RYSUNKU:	
-		12.2023	IE-01	