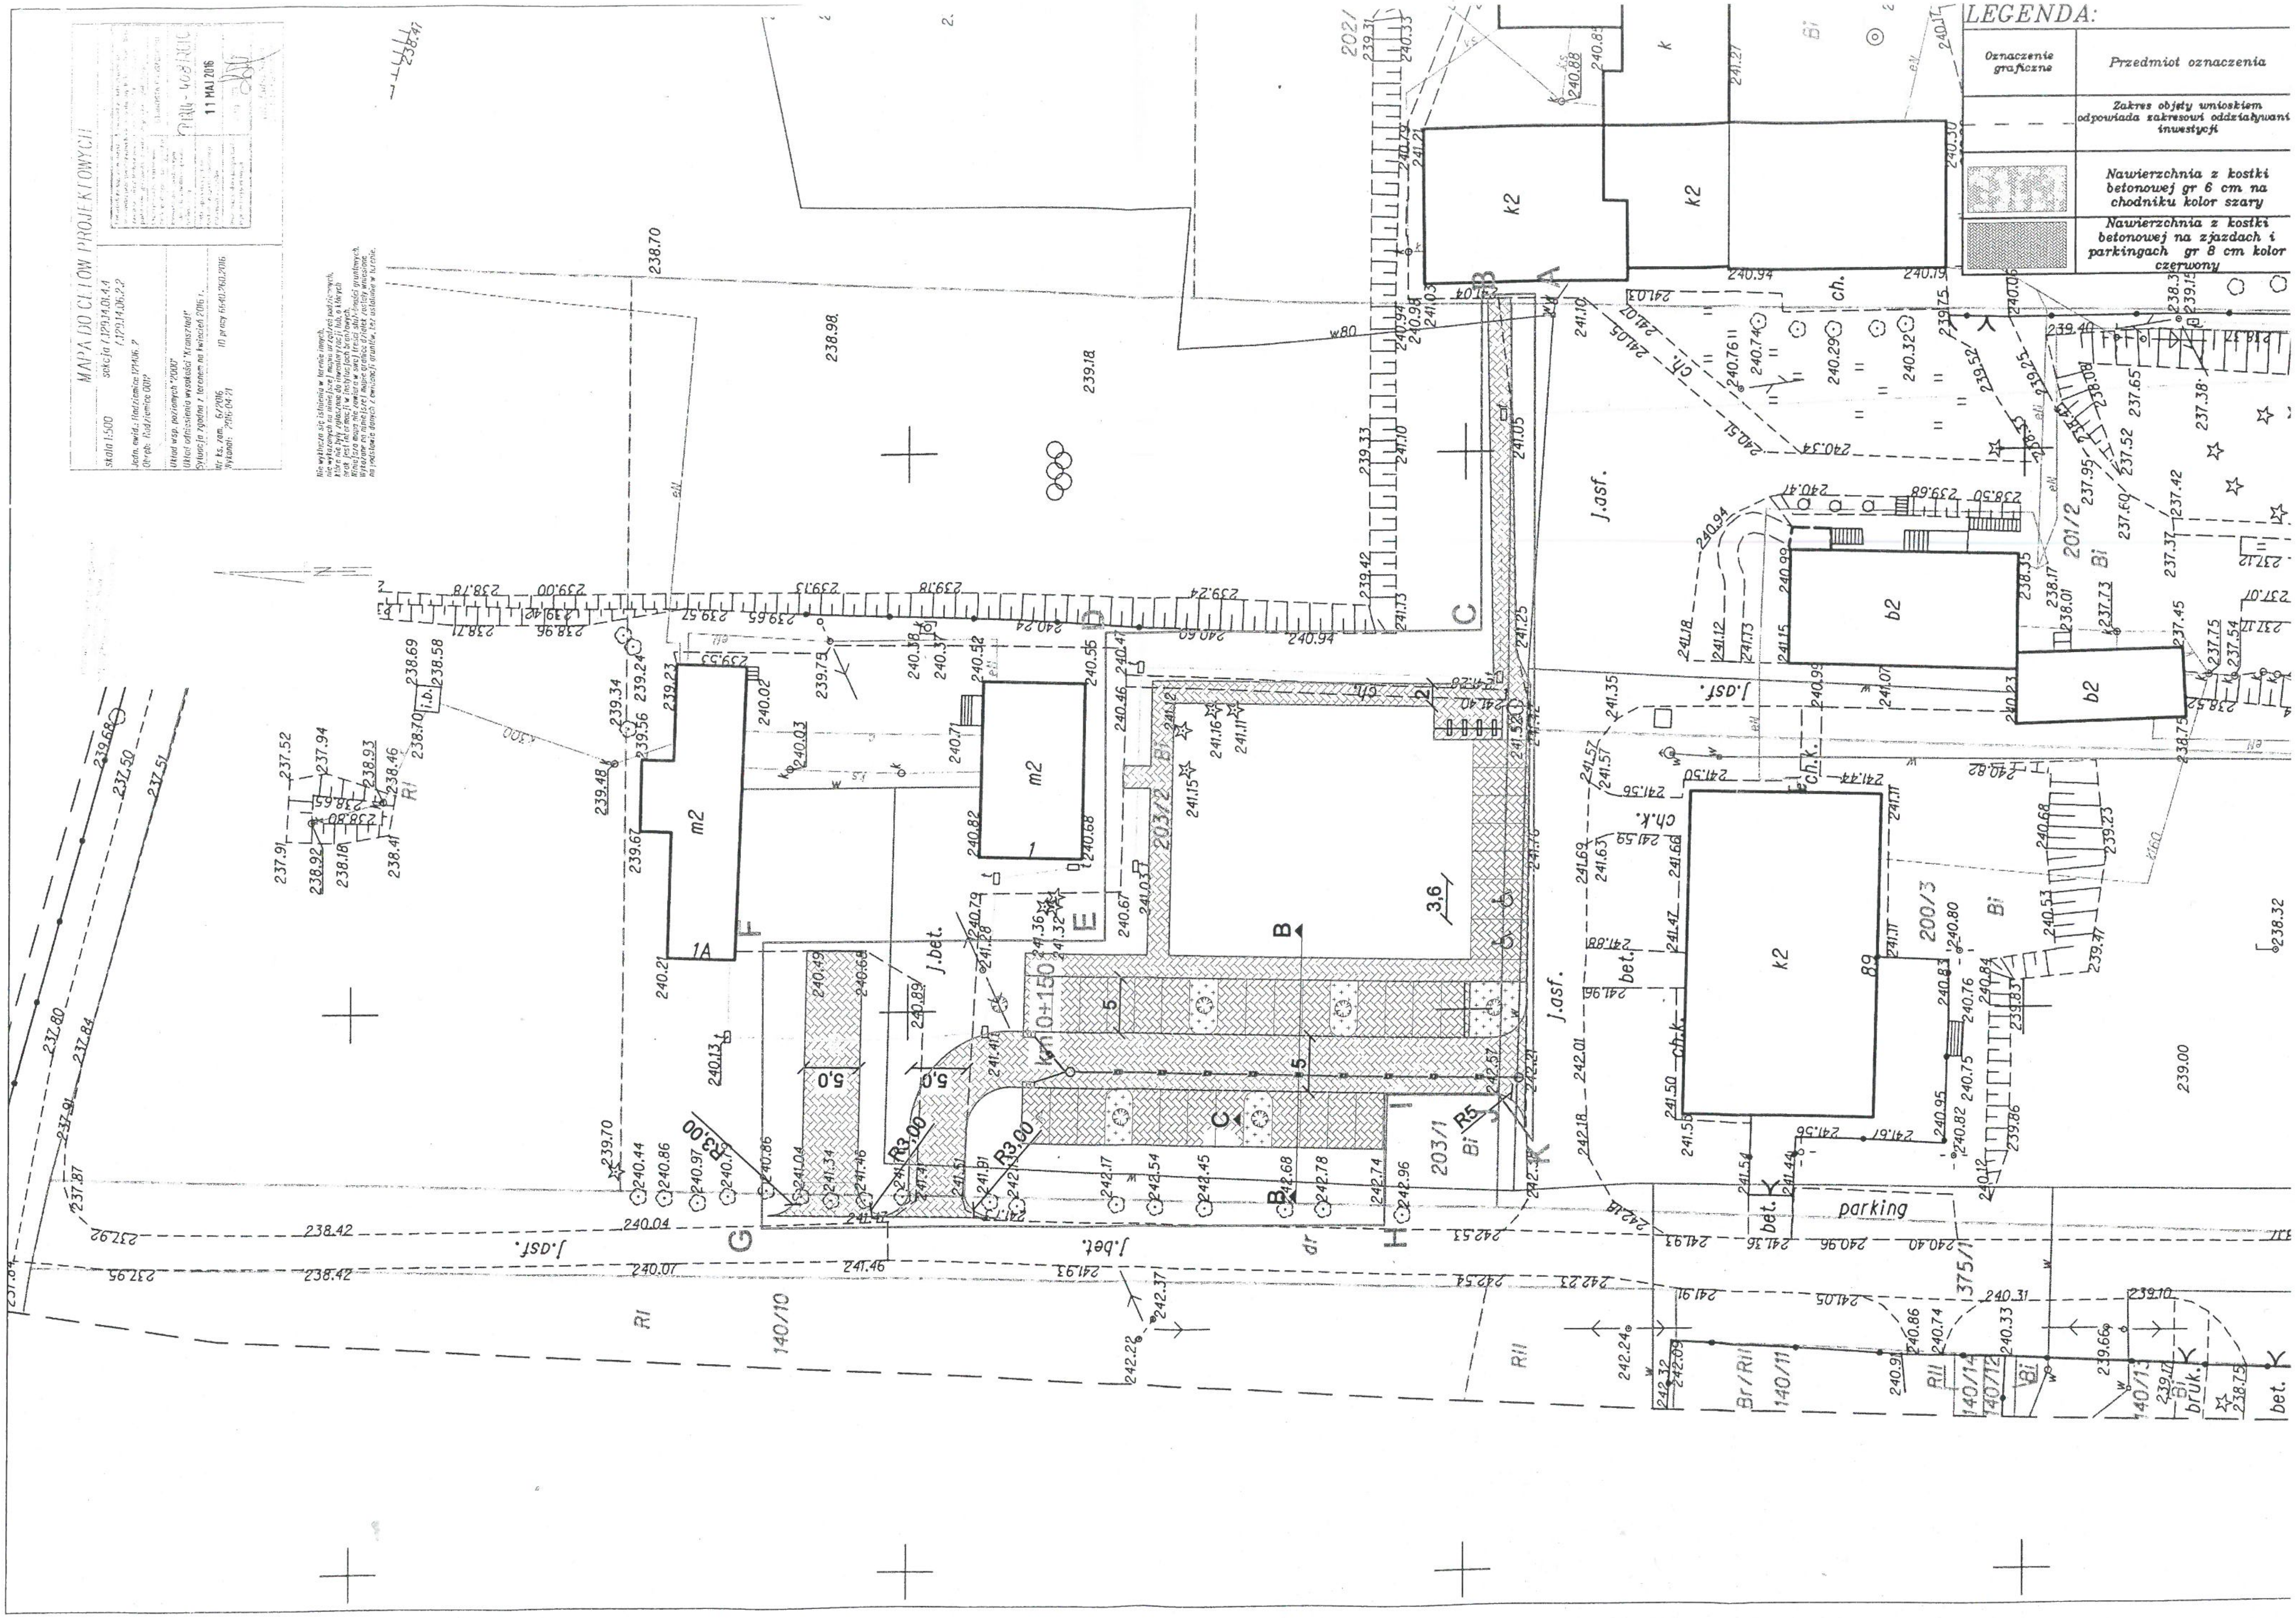

MAPA DO CELÓW PROJEKTOWYCH

skala 1:500
sekcja 7.129.14.01.4.4
7.129.14.06.2.2

Jedn. ewid.: Radziemice 121406_2
Obręb: Radziemice 0012

Układ wsp. poziomych "2000"
Układ odniesienia wysokości "Kronsztadt"
Sytuacja zgodna z terenem na kwiecień 2016 r.

Nr ks. rom. 6/2016
ID pracy 6640.260.2016
Wykonał: 2016-04-21

11 MAJ 2016

Nie wyklucza się istnienia w terenie innych, nie wykazanych na niniejszej mapie urządzeń podziemnych, które nie były zgłoszone do inwentaryzacji lub, o których brak jest informacji w instytucjach branżowych. Niniejsza mapa nie zawiera w swej treści służebności gruntowych. Wykazane na niniejszej mapie granice działek zostały wniesione na podstawie danych z ewidencji gruntów, bez ustalania w terenie.

LEGENDA:

Oznaczenie graficzne	Przedmiot oznaczenia
— — — —	Zakres objęty wnioskiem odpowiada zakresowi oddziaływani inwestycji
▨	Nawierzchnia z kostki betonowej gr 6 cm na chodniku kolor szary
▩	Nawierzchnia z kostki betonowej na zjazdach i parkingach gr 8 cm kolor czerwony